

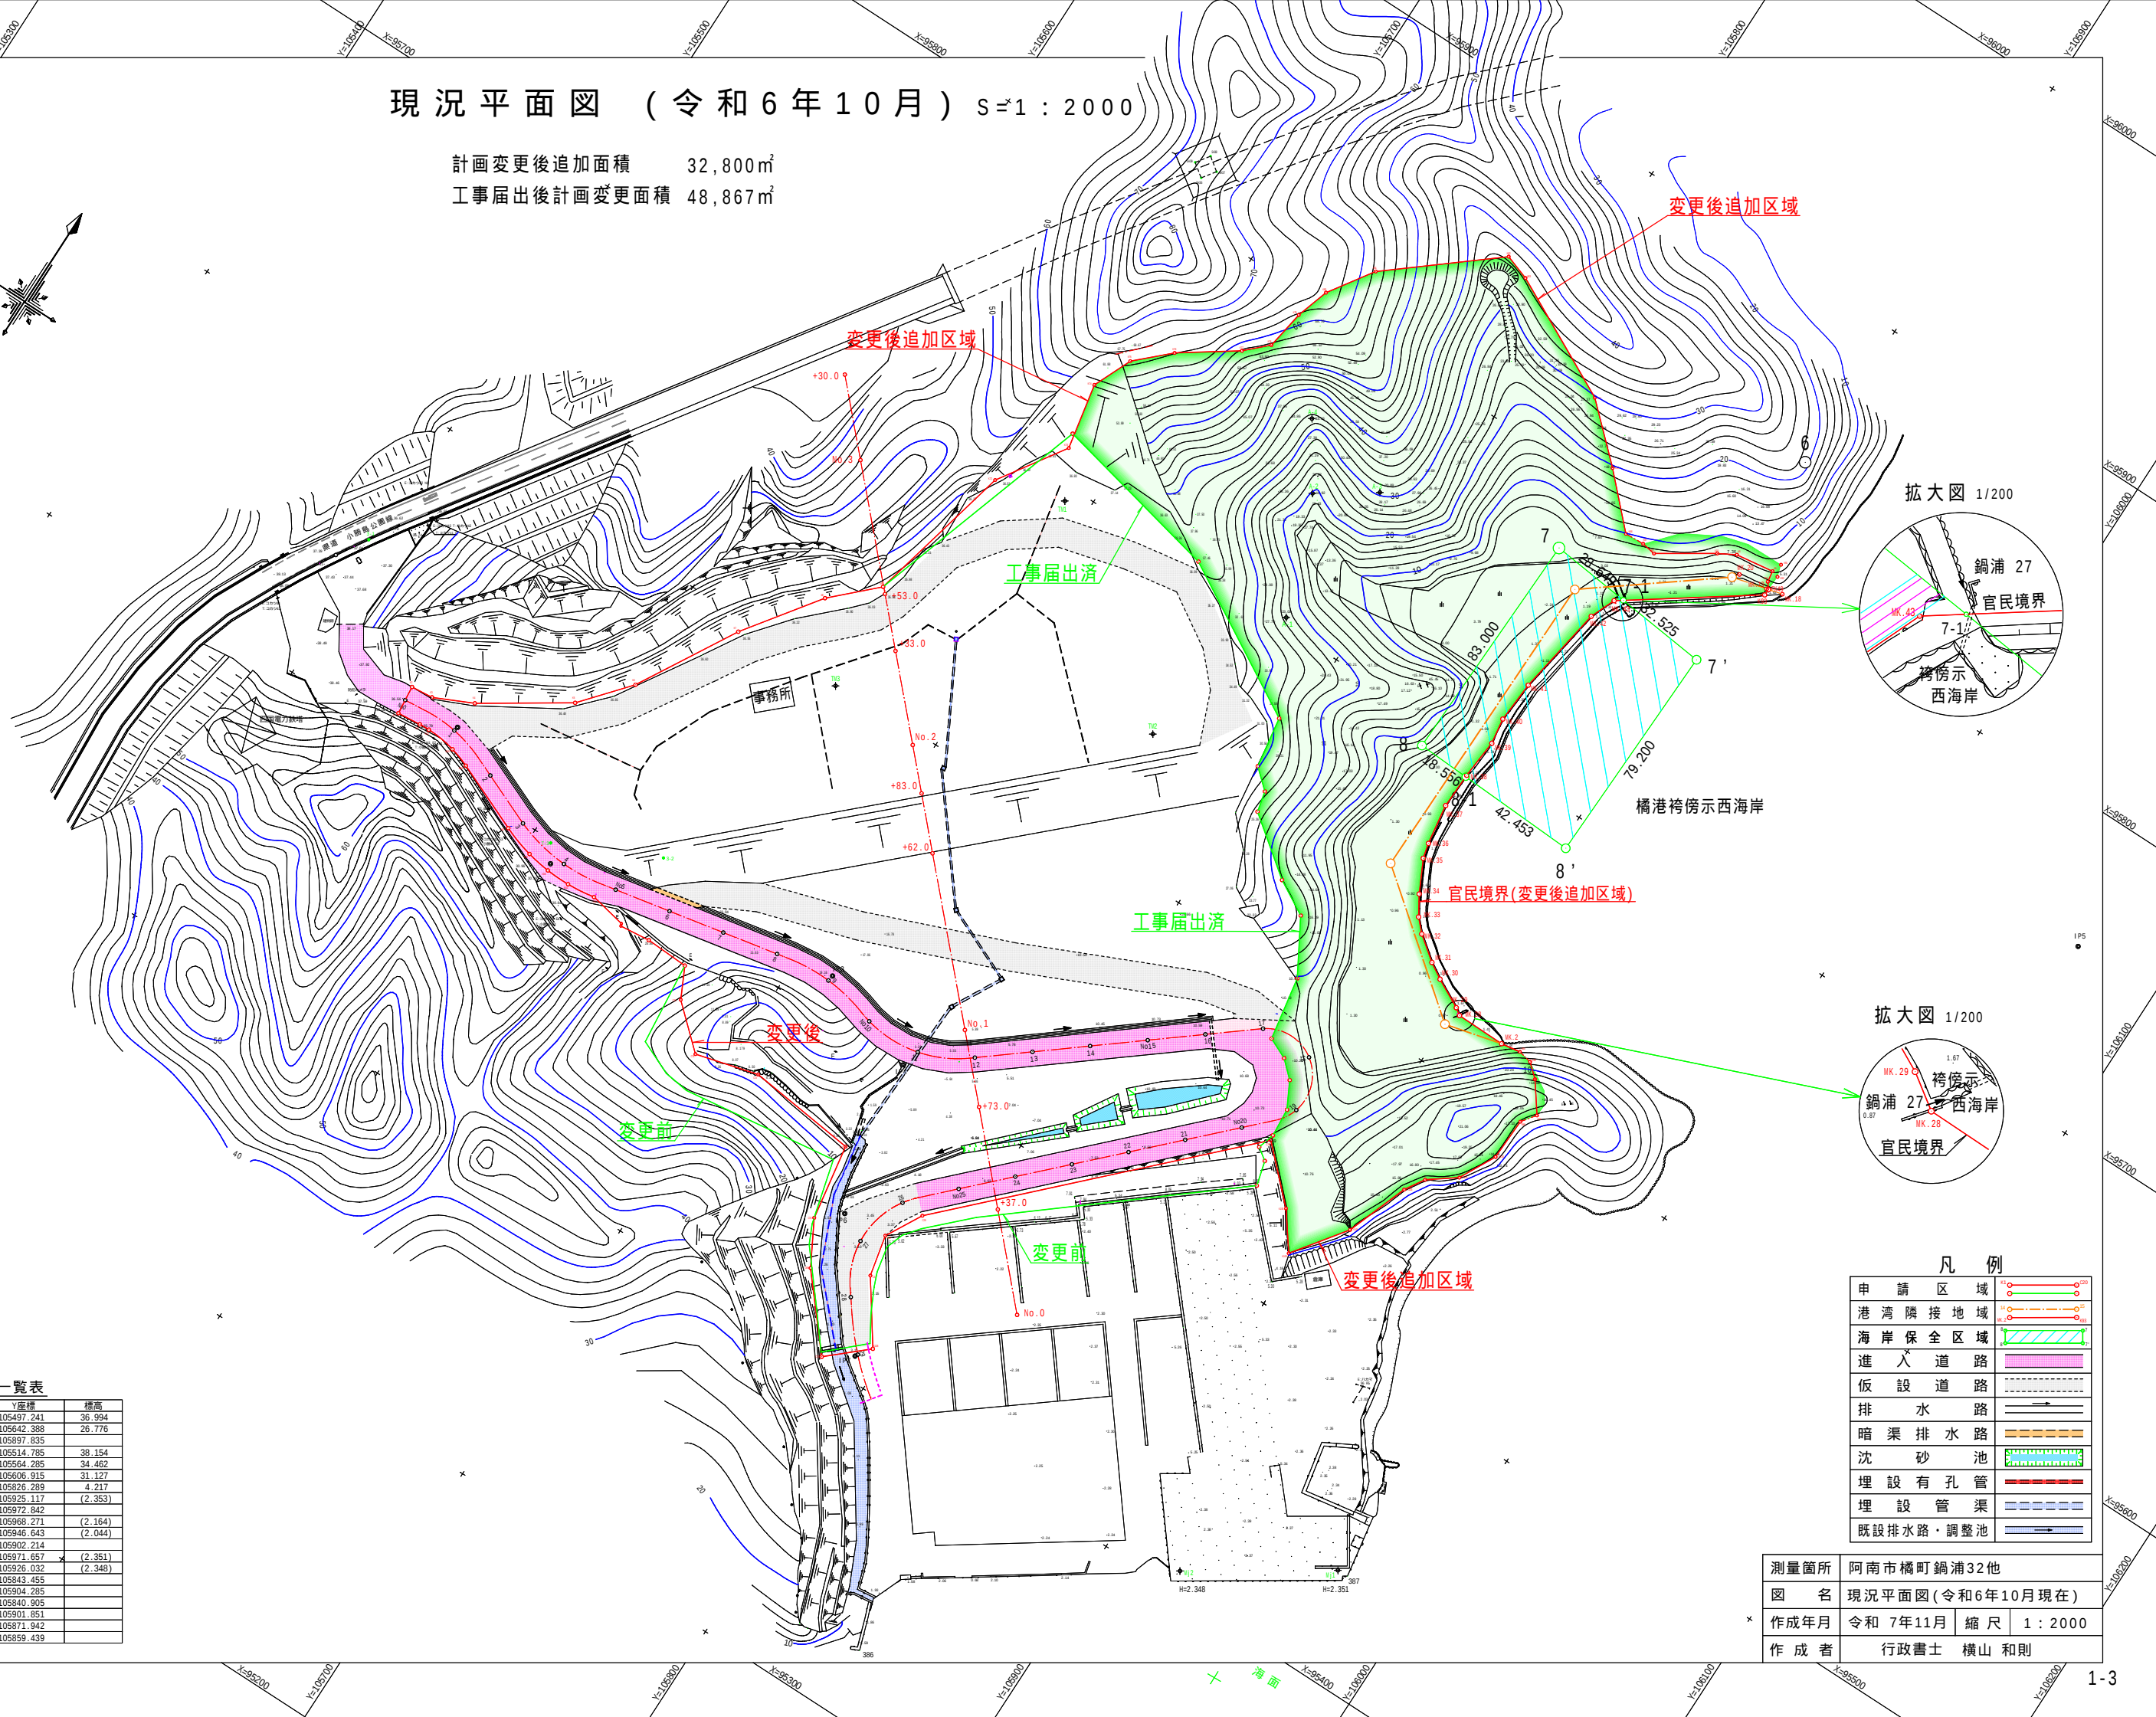


現況平面図（令和6年10月）S=1:2000


計画変更後追加面積 32,800㎡
工事届出後計画変更面積 48,867㎡

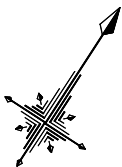

拡大図 1/200

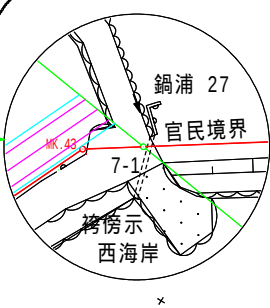

拡大図 1/200

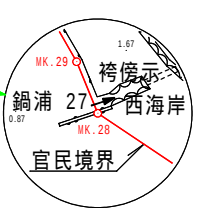

凡例

申請区域	
港湾隣接地域	
海岸保全区域	
進入道路	
仮設道路	
排水路	
暗渠排水路	
沈砂池	
埋設有孔管	
埋設管渠	
既設排水路・調整池	

基準点座標一覧表

点名	X座標	Y座標	標高
3-1	95552.770	105497.241	36.994
3-2	95516.077	105642.388	26.776
3-4	95387.892	105897.835	
T-1	95514.808	105514.785	38.154
T-2	95512.547	105564.285	34.462
T-3	95499.242	105606.915	31.127
T-8	95455.445	105826.289	4.217
T-18	95405.016	105925.117	(2.353)
T-19	95434.254	105972.842	
T-20	95457.431	105968.271	(2.164)
T-20-1	95498.551	105946.643	(2.044)
T-20-2	95525.518	105902.214	
UJ1	95436.674	105971.657	(2.351)
UJ2	95406.780	105926.032	(2.348)
7	95774.224	105843.455	
7'	95767.735	105804.285	
8	95691.263	105840.905	
8'	95688.573	105801.851	
7-1	95771.185	105871.942	
8-1	95690.445	105859.439	

測量箇所	阿南市橋町鍋浦32他		
図名	現況平面図(令和6年10月現在)		
作成年月	令和7年11月	縮尺	1:2000
作成者	行政書士 横山 和則		