



No.1(No.1R20.0 ~ R)	
掘削(土石)	4.4
盛 土	1317.3
盛 土 法 面	130.3

計画変更後追加区域

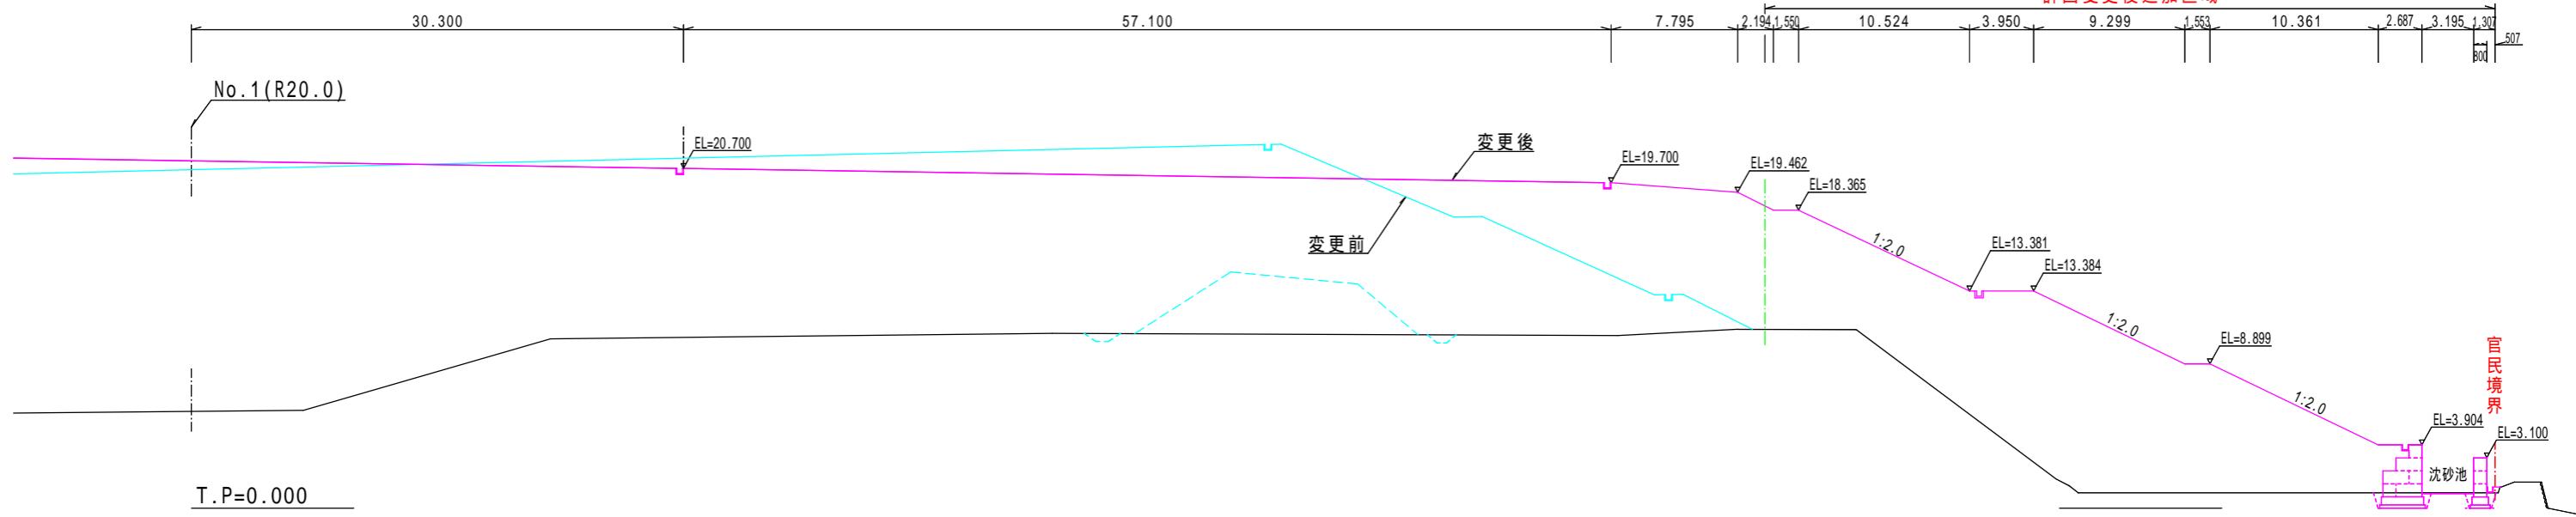

No.1+62.0(L ~ R40.0)	
掘削(土石)	
盛 土	2019.7
盛 土 法 面	39.4

No.1+62.0(L)
GH = 15.050
FH = 36.830

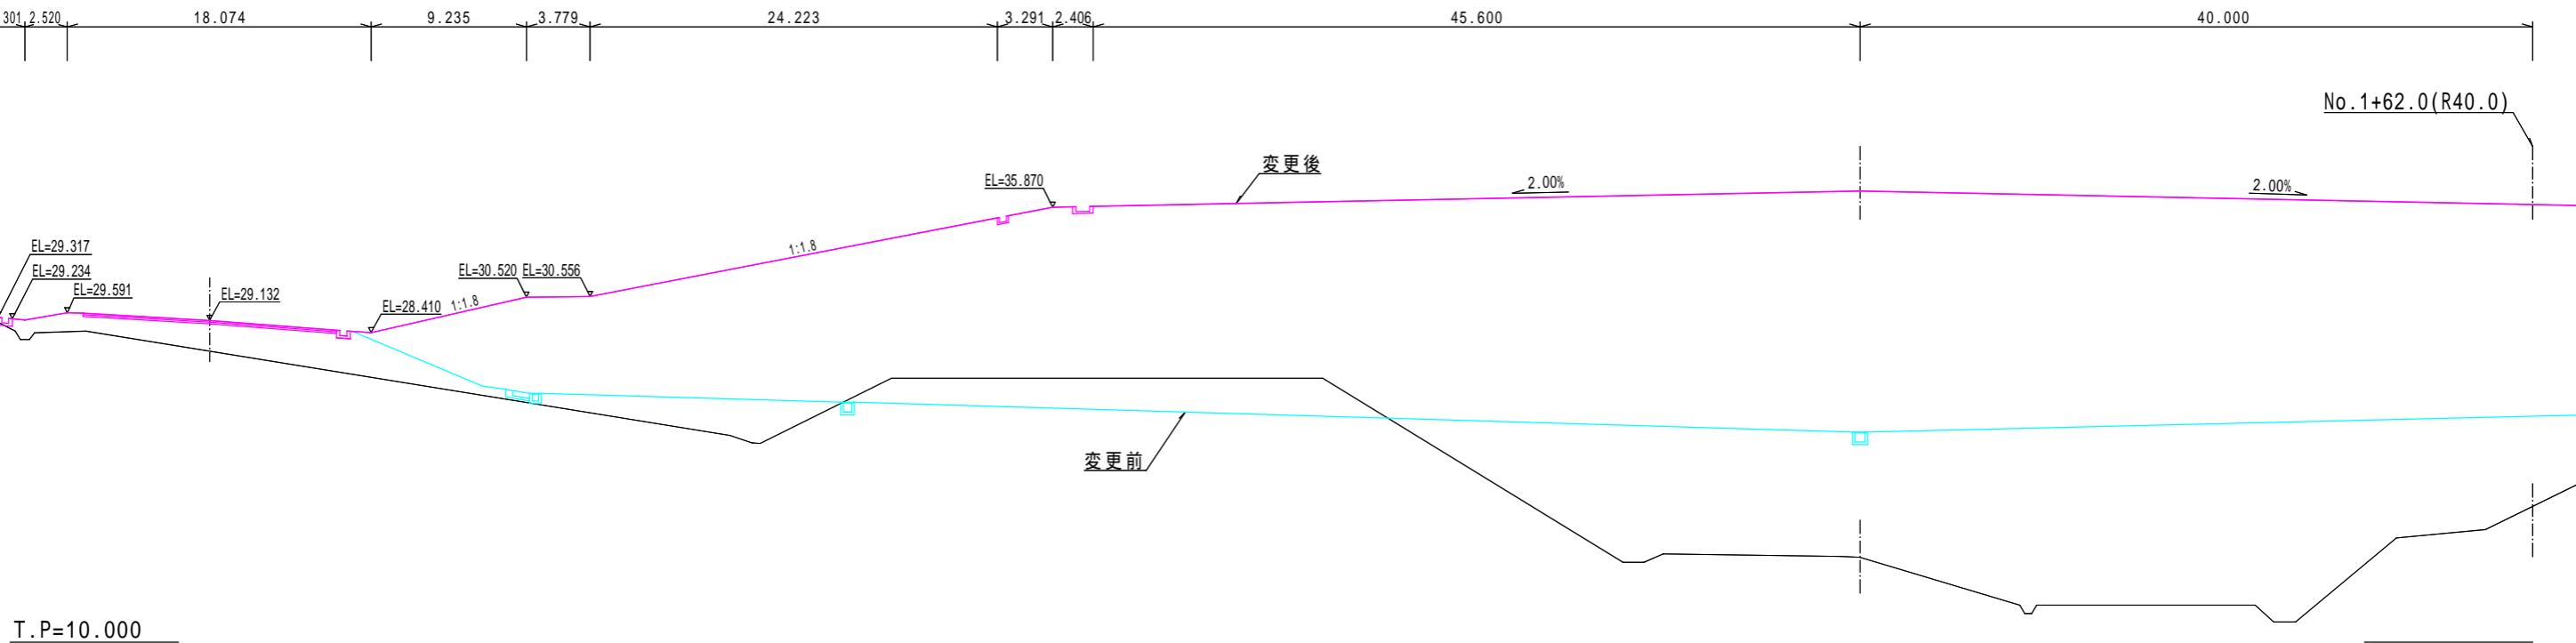

測量箇所	阿南市橋町鍋浦
図 名	造成計画横断面図(3)
作成年月	令和 6年 7月
縮 尺	1 : 400
作 成 者	行政書士 横山 和則