


No.0+73.0(L)

|        |       |
|--------|-------|
| 掘削(土石) |       |
| 盛土     | 335.2 |
| 盛土法面   | 39.7  |

No.0+73.0  
GH = 5.350  
FH =14.608

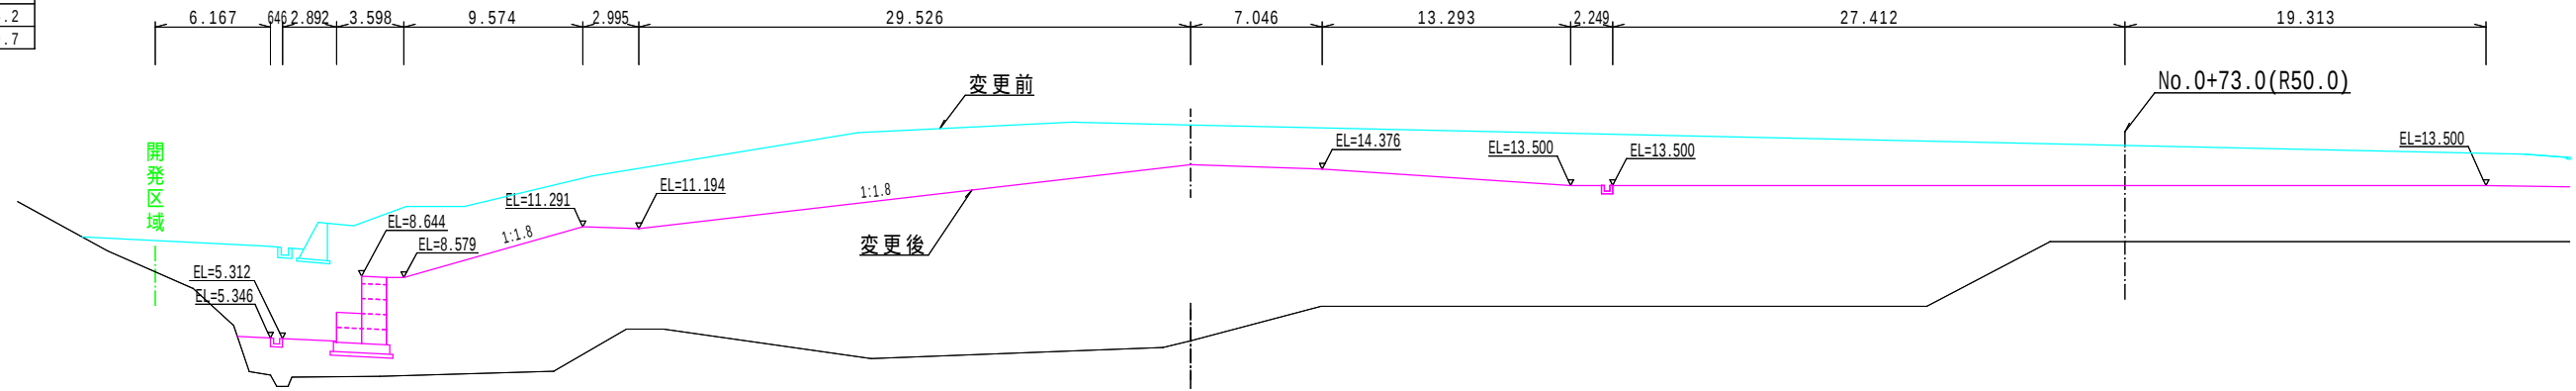


T.P=0.000

No.0+73.0(R)

|        |       |
|--------|-------|
| 掘削(土石) | 7.3   |
| 盛土     | 818.1 |
| 盛土法面   | 27.6  |

計画変更後追加区域

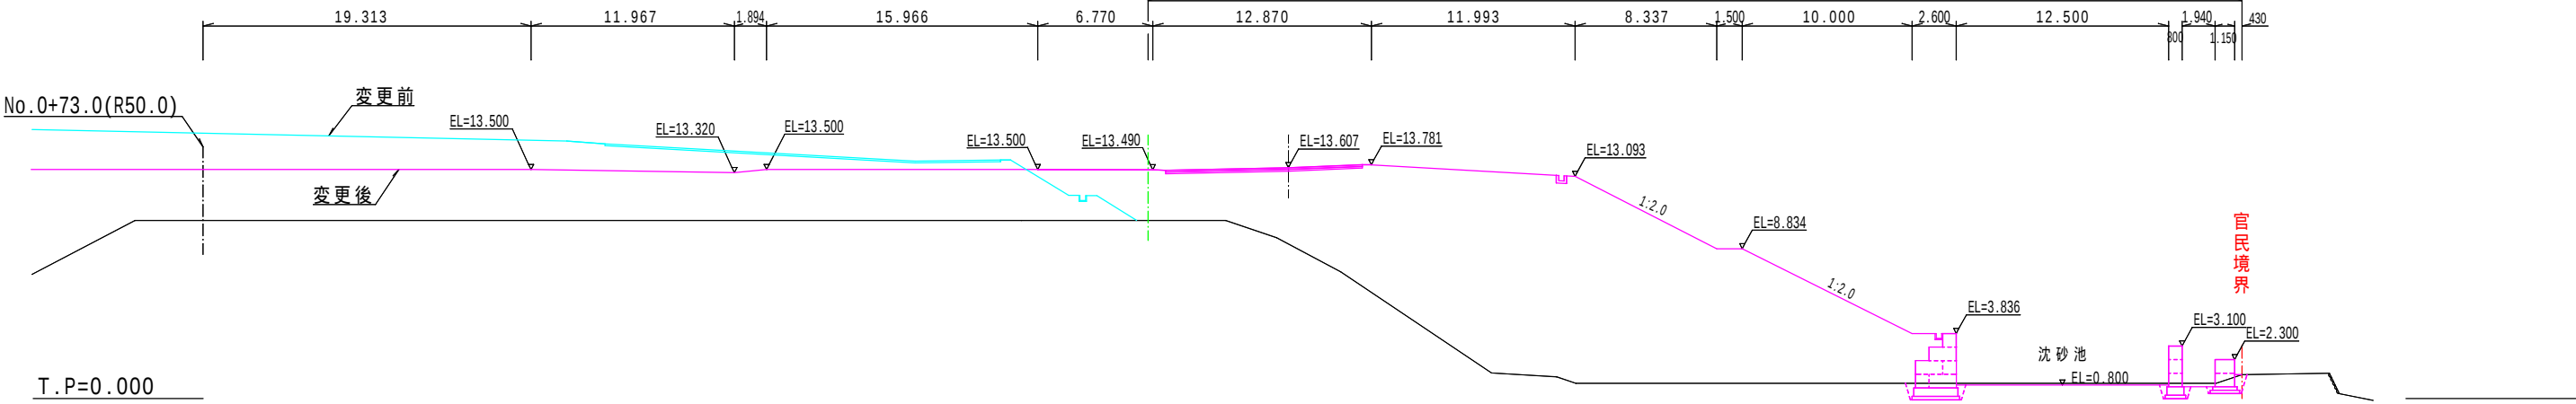


T.P=0.000

No.1(L)  
GH = 5.780  
FH =21.705

No.1(L) ~ No.1(R20.0)

|        |        |
|--------|--------|
| 掘削(土石) |        |
| 盛土     | 1100.2 |
| 盛土法面   | 67.5   |

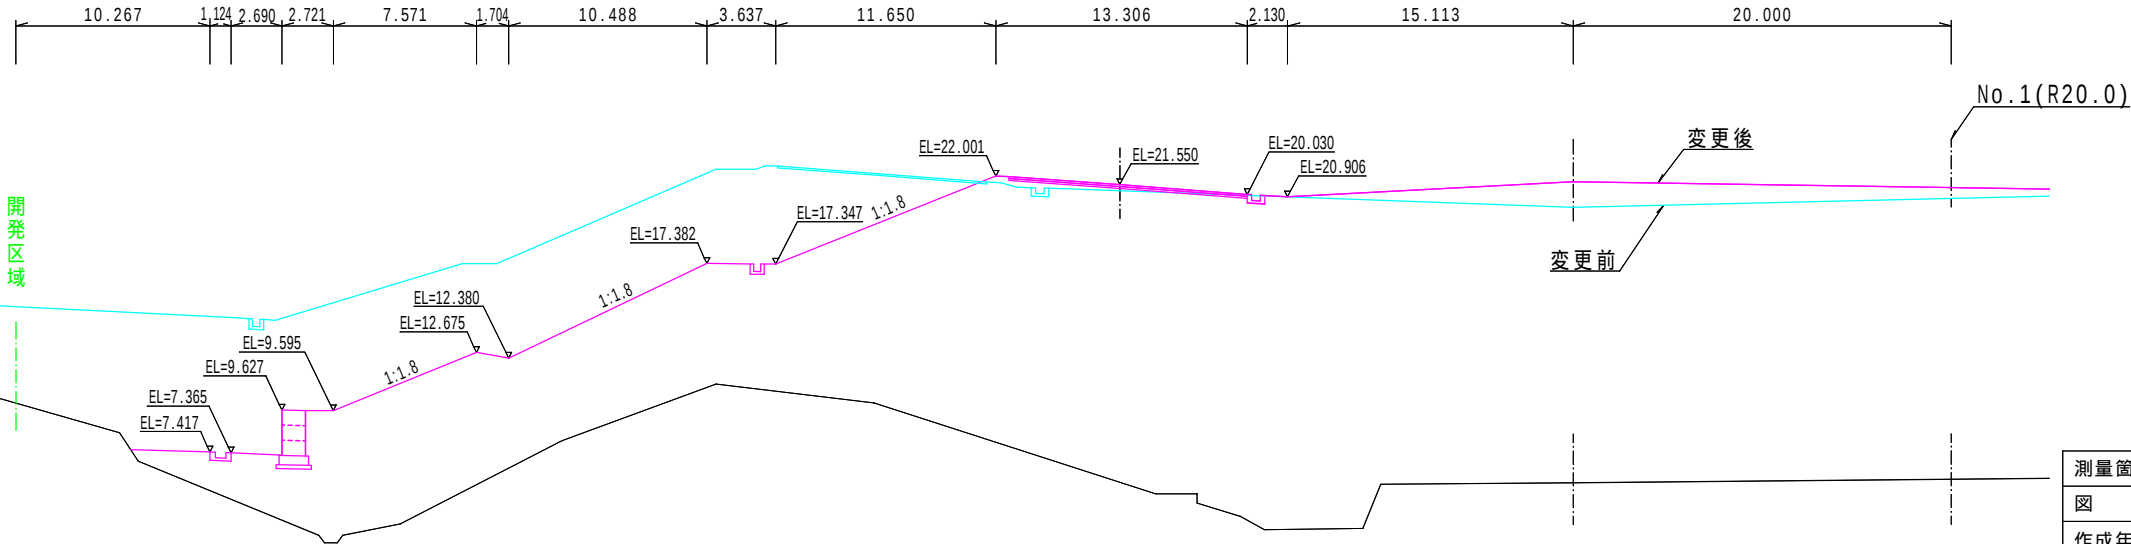

T.P=2.000

|      |             |    |         |
|------|-------------|----|---------|
| 測量箇所 | 阿南市橘町鍋浦     |    |         |
| 図名   | 造成計画横断面図(2) |    |         |
| 作成年月 | 令和 6年 7月    | 縮尺 | 1 : 400 |
| 作成者  | 行政書士 横山 和則  |    |         |