


造成計画縦断面図 H=1 : 1000
V=1 : 400

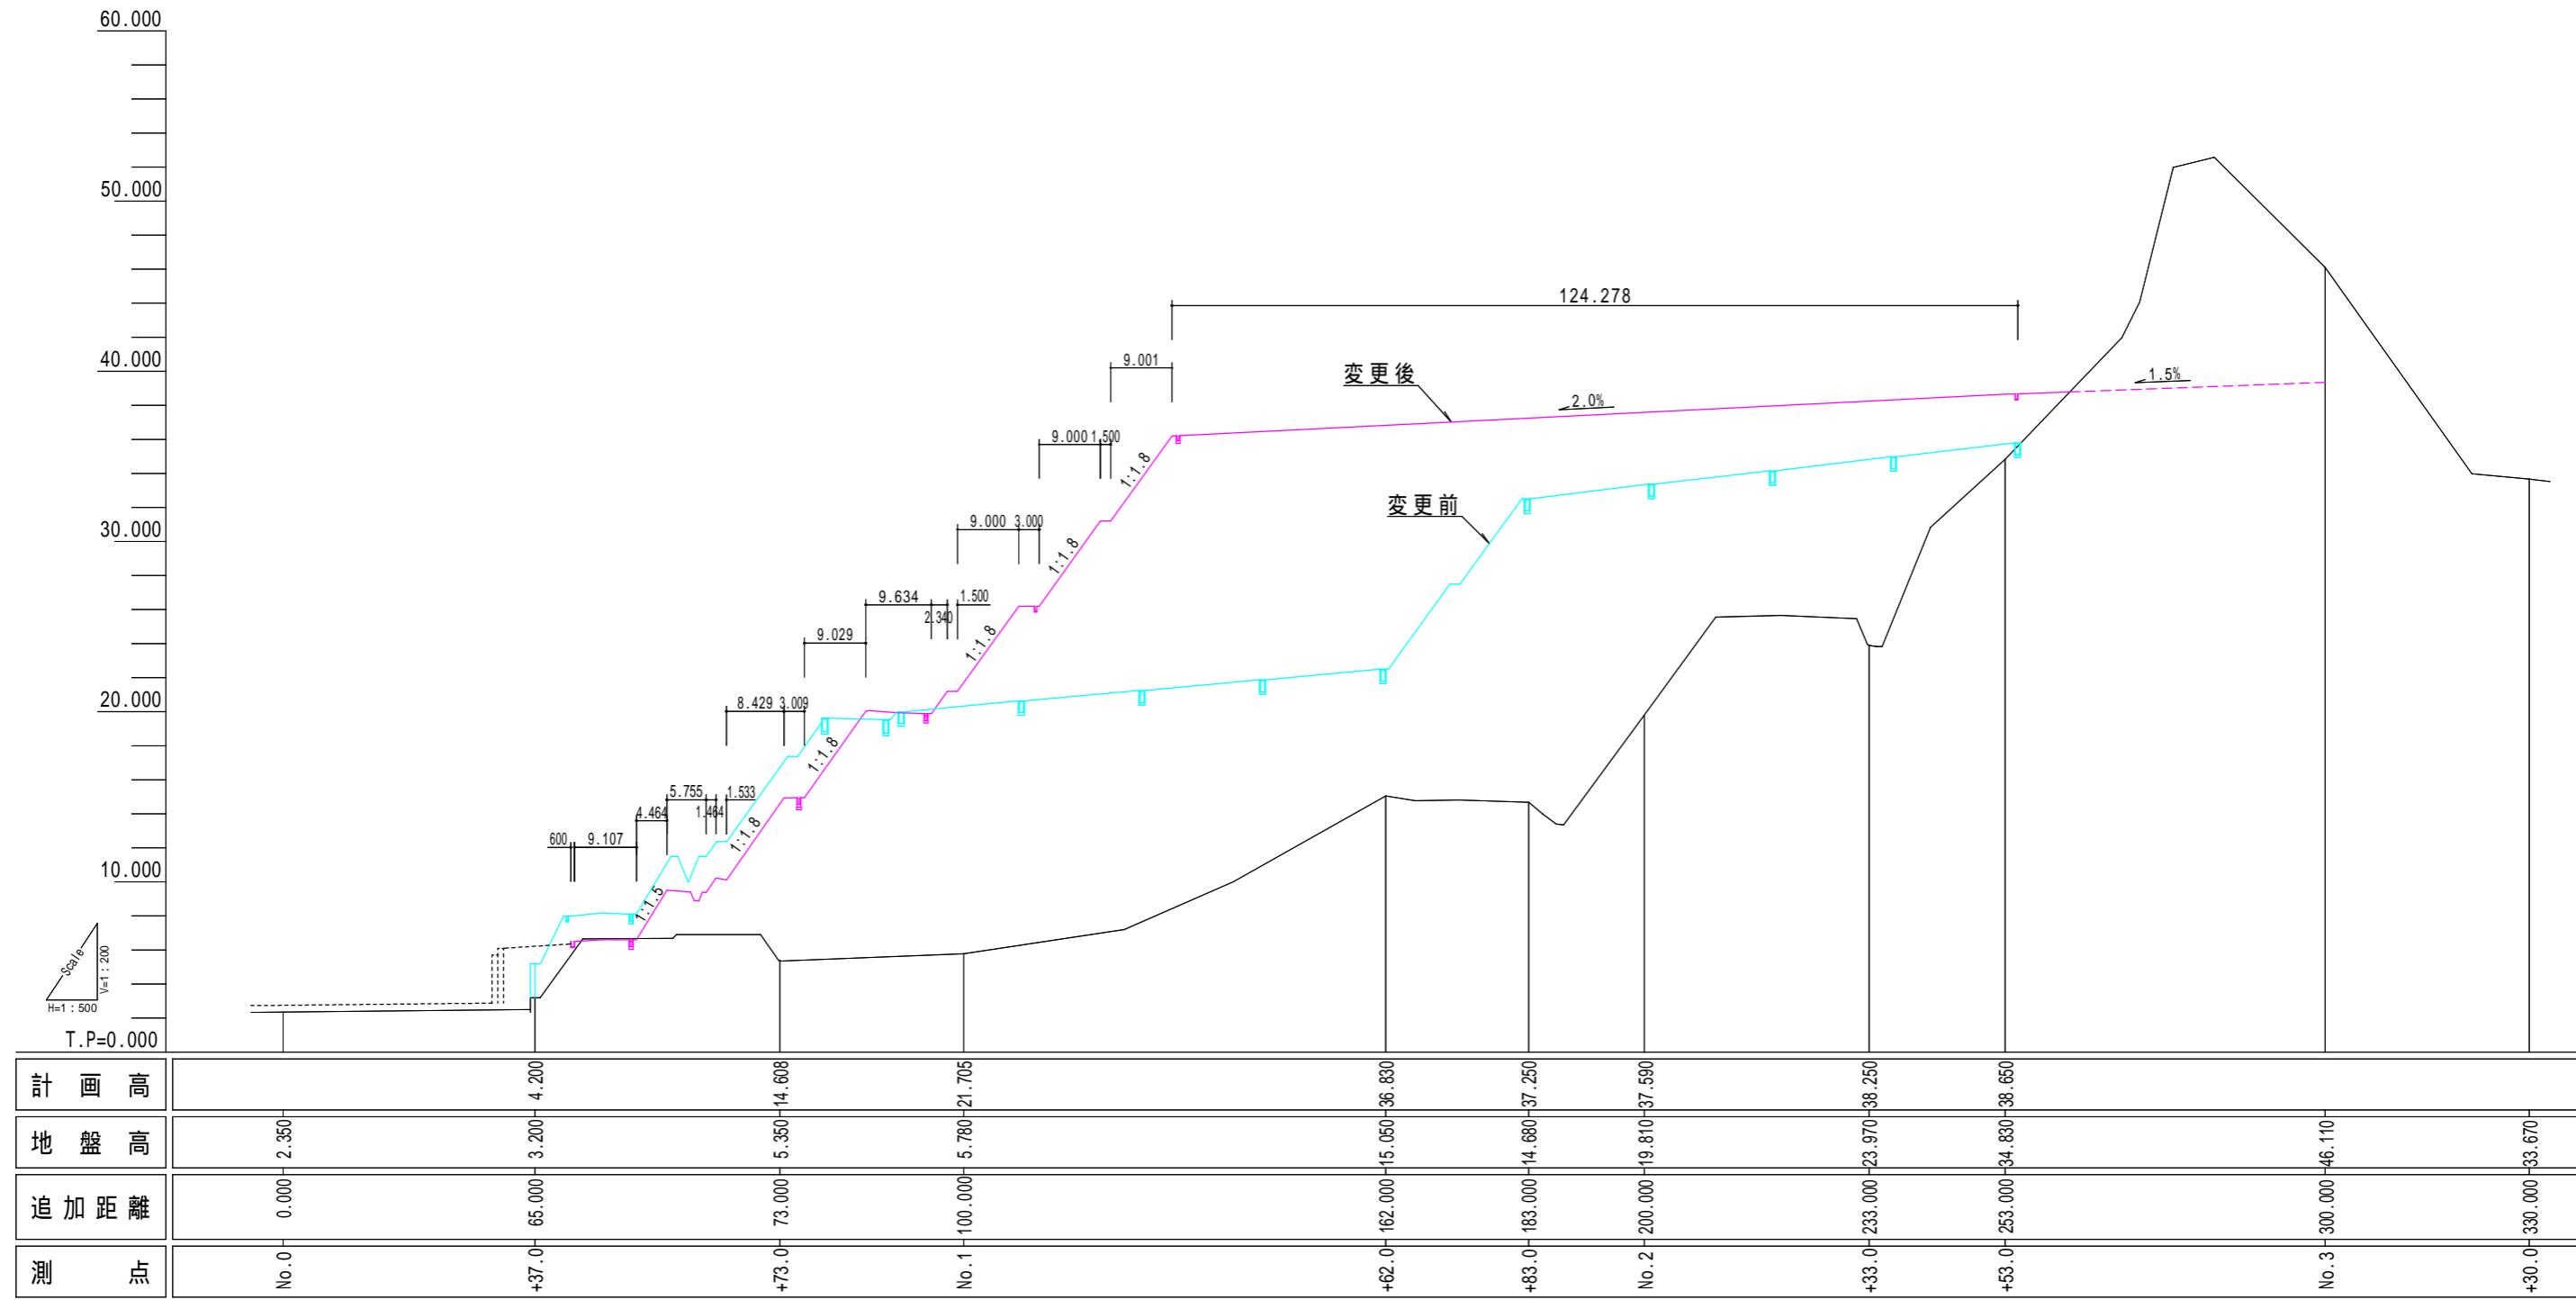

| | | | |
|------|------------|----|-------------------------|
| 測量箇所 | 阿南市橋町鍋浦 | | |
| 図名 | 造成計画縦断面図 | | |
| 作成年月 | 令和7年11月 | 縮尺 | H=1 : 1000 V=1 : 400 |
| 作成者 | 行政書士 横山 和則 | | |