


No.1+62.0(R40.0~R)	
掘削(土石)	2.5
盛土	880.7
盛土法面	77.9

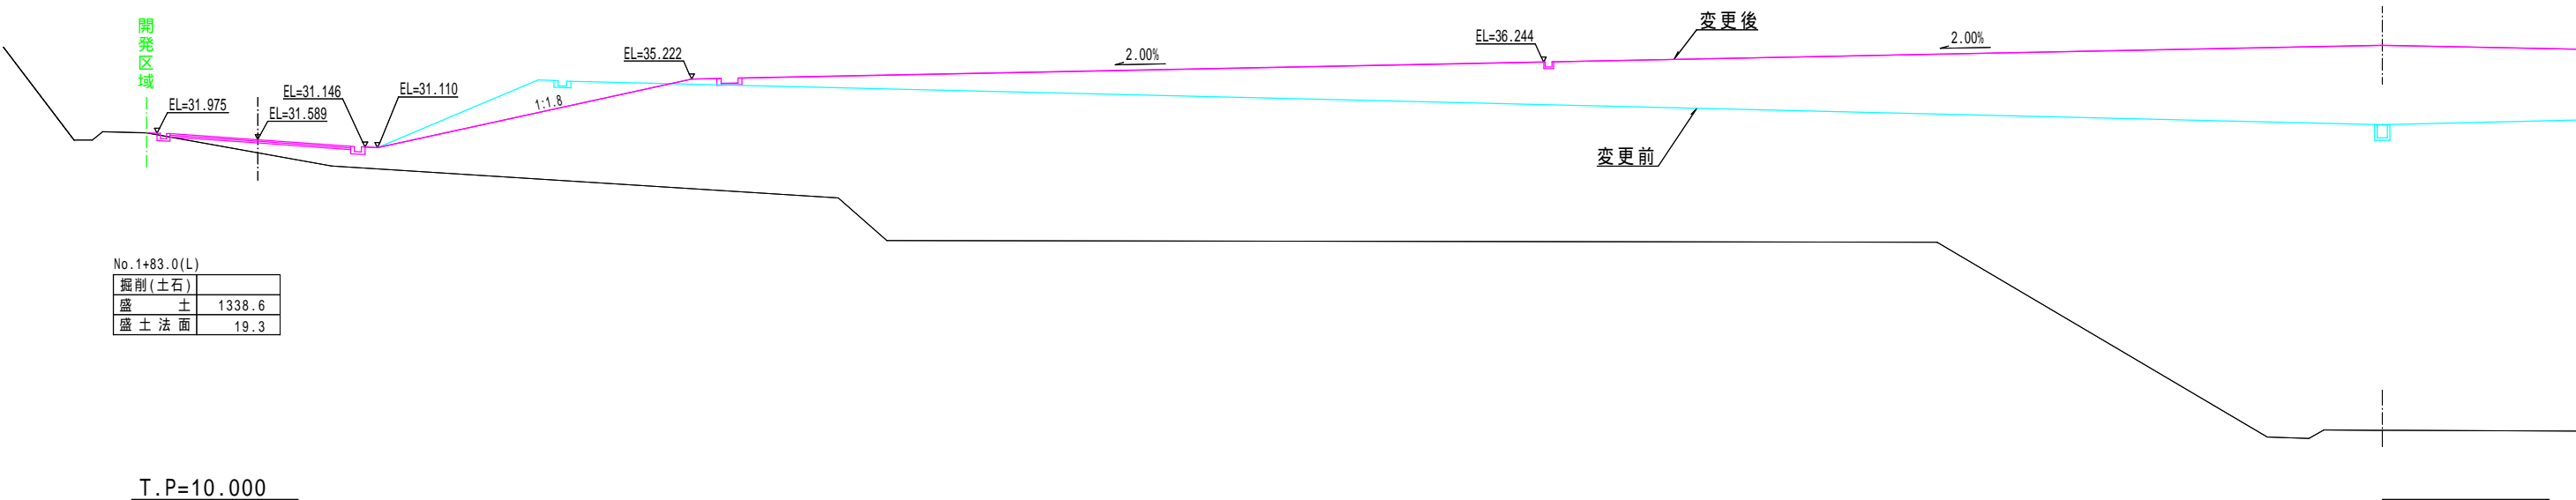

No.1+83.0(L)	
掘削(土石)	
盛土	1338.6
盛土法面	19.3

測量箇所	阿南市橘町鍋浦		
図名	造成計画横断面図(4)		
作成年月	令和 6年 7月	縮尺	1 : 400
作成者	行政書士	横山 和則	