No.1+83.0(R)	
掘削(土石)	3.6
盛　　土	1470.9
盛土法面	86.1

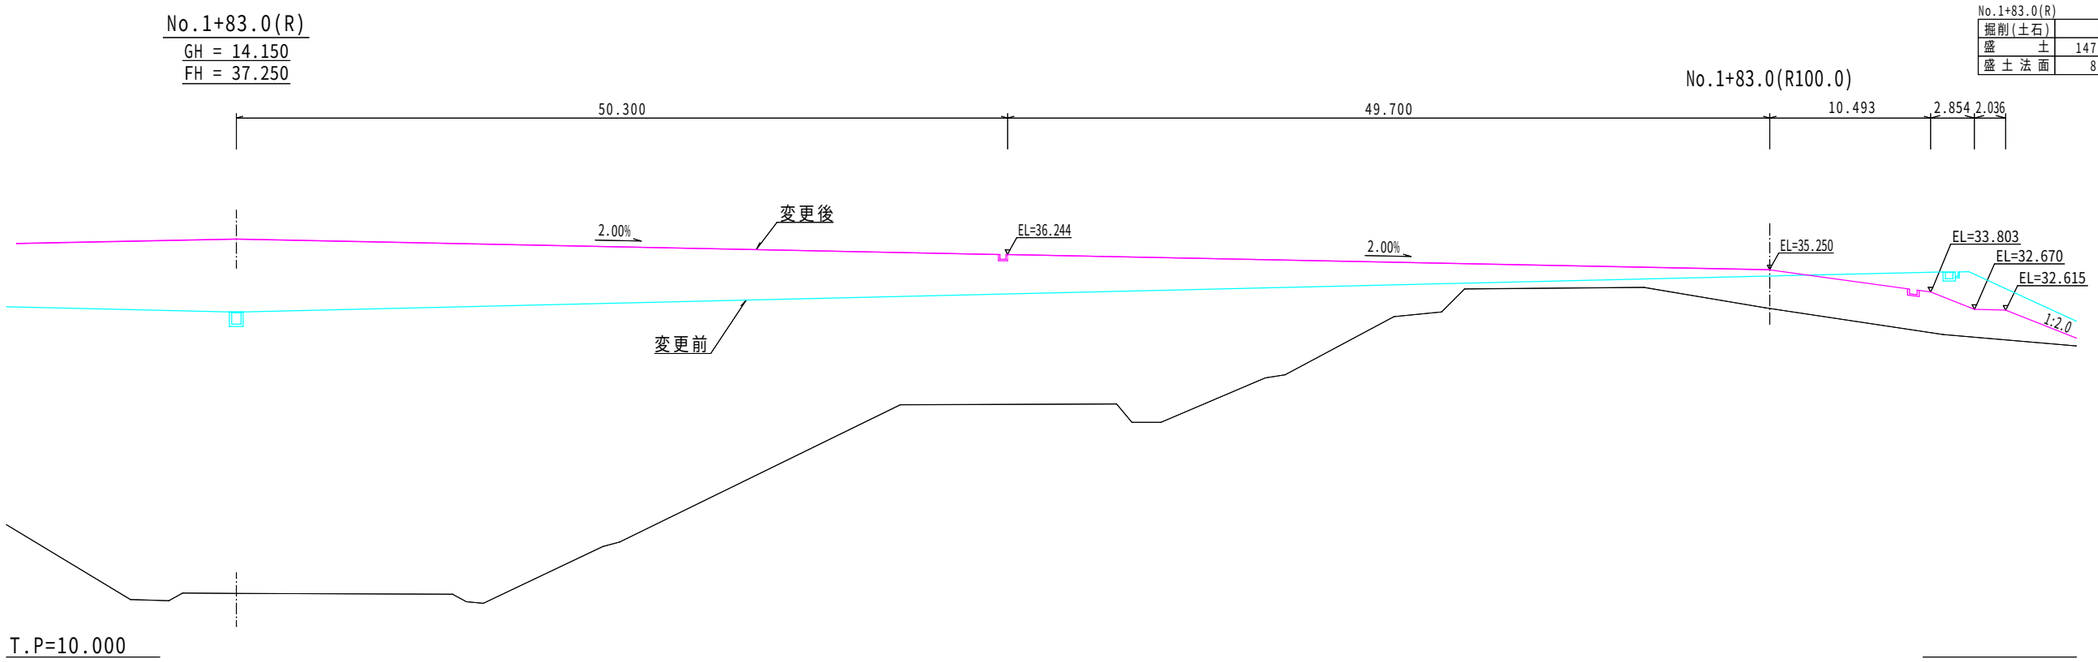

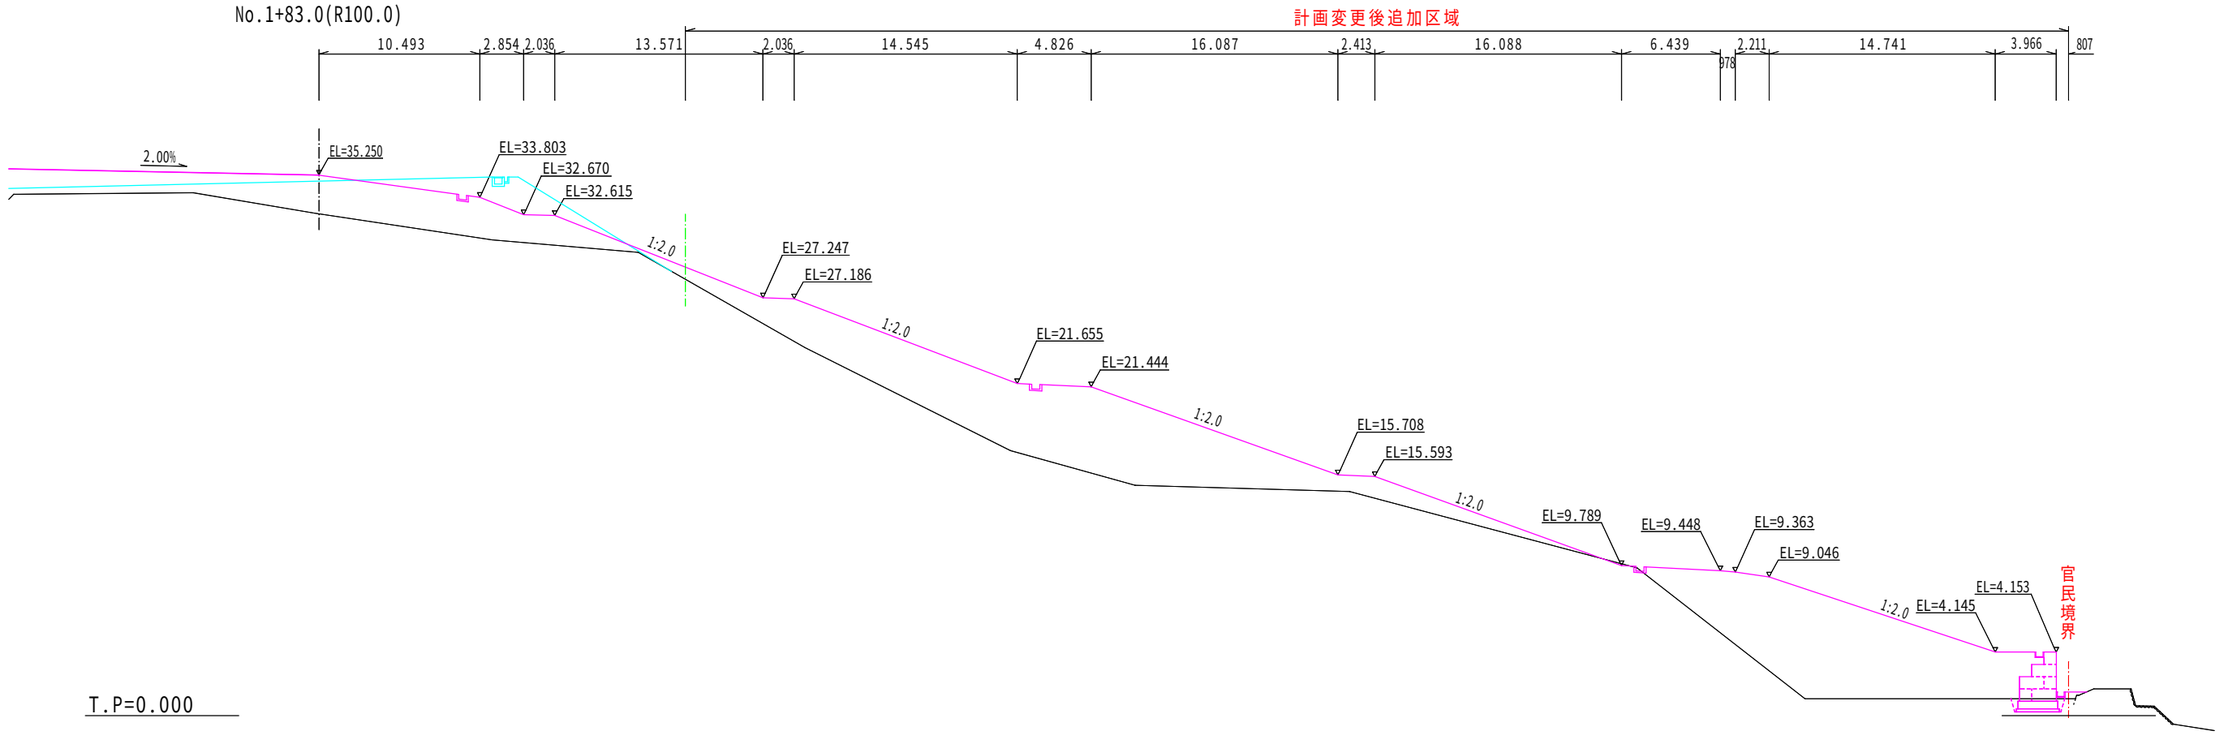

測量箇所	阿南市橘町鍋浦		
図　　名	造成計画横断面図(5)		
作成年月	令和 6年 7月	縮 尺	1：400
作 成 者	行政書士　横山 和則		